


Grundriss


3. OBERGESCHOSS

Gesamtfläche: 1'242.2 m²
● Bürofläche 03.430010: ab 31 m²

Die Flächen sind flexibel kombinier- und unterteilbar.

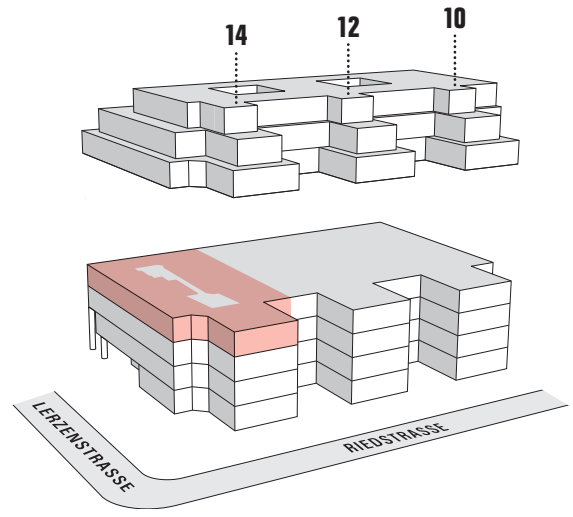

○ bereits vermietete Flächen

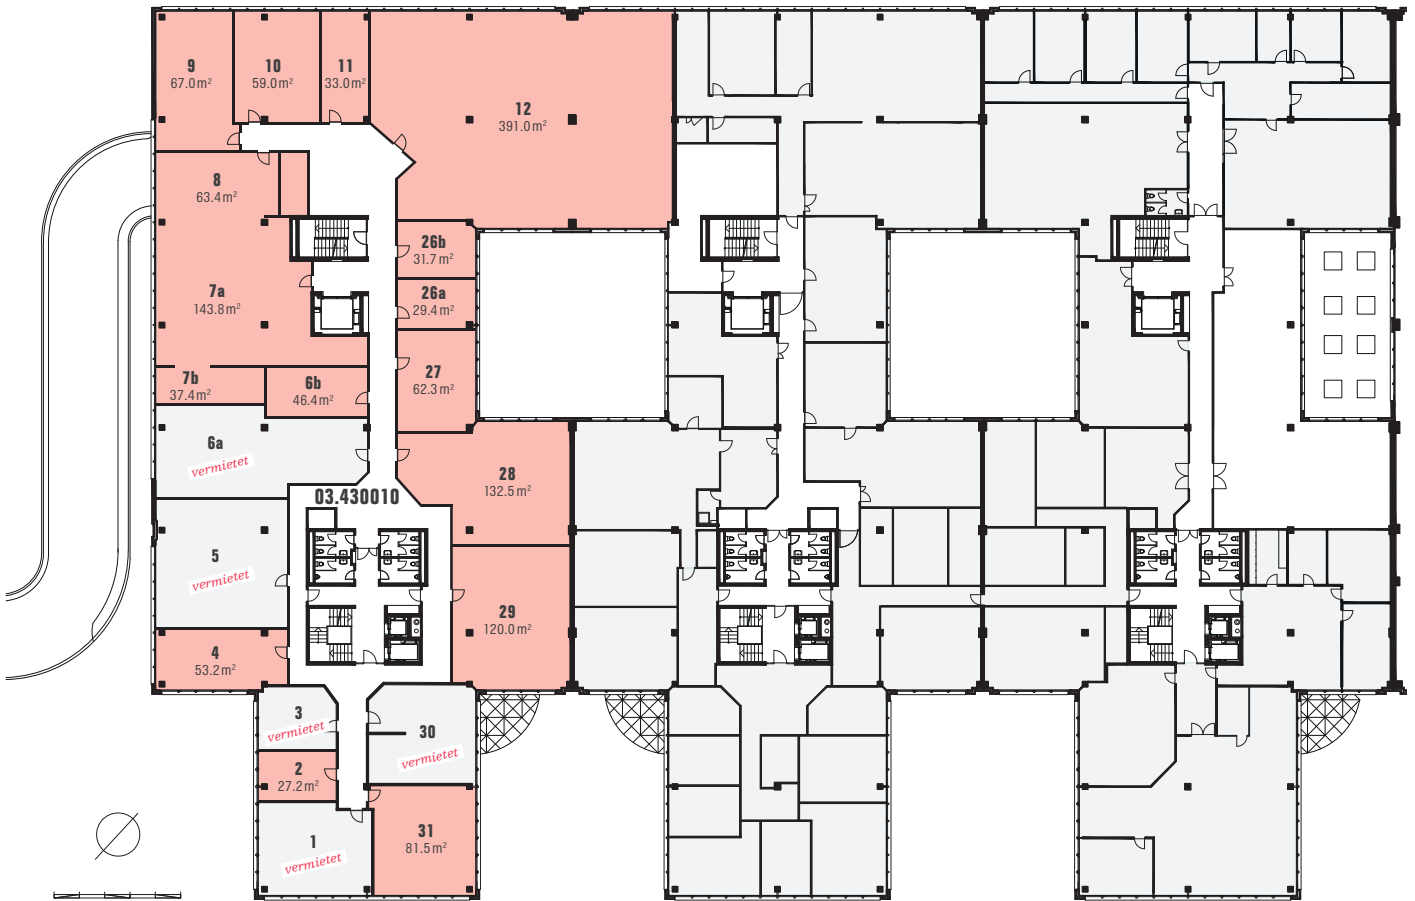

GÜNSTIGE GEWERBEFLÄCHEN
AN DER RIEDSTRASSE 10/12/14 - DIETIKON.